


LOCAL UNCETA

EMPLAZAMIENTO:
C/ Unceta nº 23-33.
ZARAGOZA

SUP. TOTAL
623,55 m²

PLANTA BAJA
42,70 m²

PLANTA PRIMERA
580,85 m²

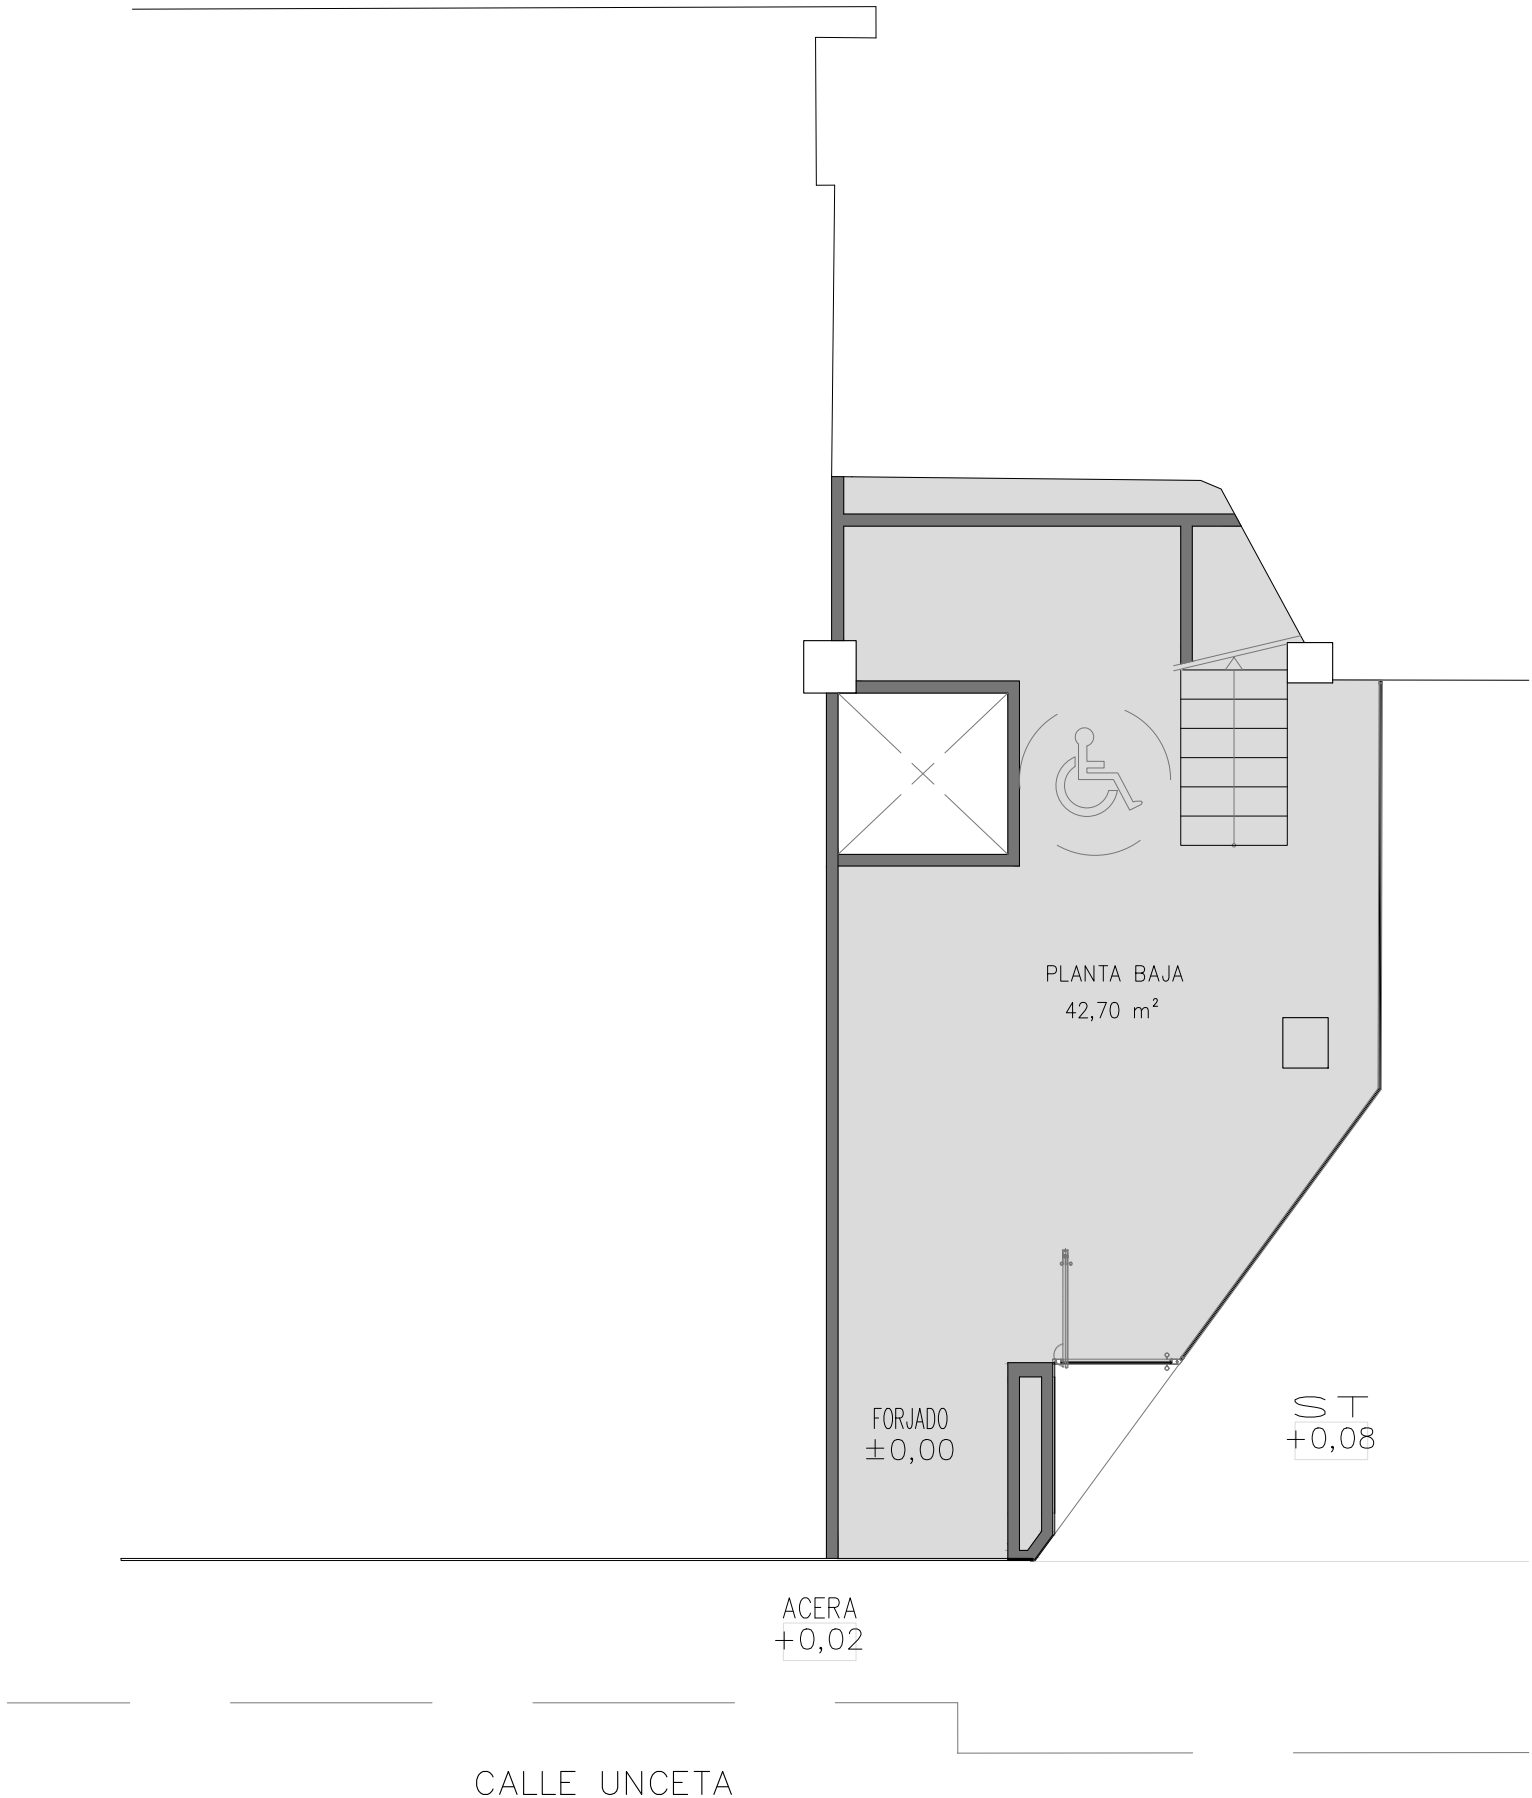

Escala 1:75