

LOCAL UNCETA

EMPLAZAMIENTO:
C/ Unceta nº 23-33.
ZARAGOZA

SUP. TOTAL


623,55 m²

PLANTA BAJA

42,70 m²

PLANTA PRIMERA

580,85 m²

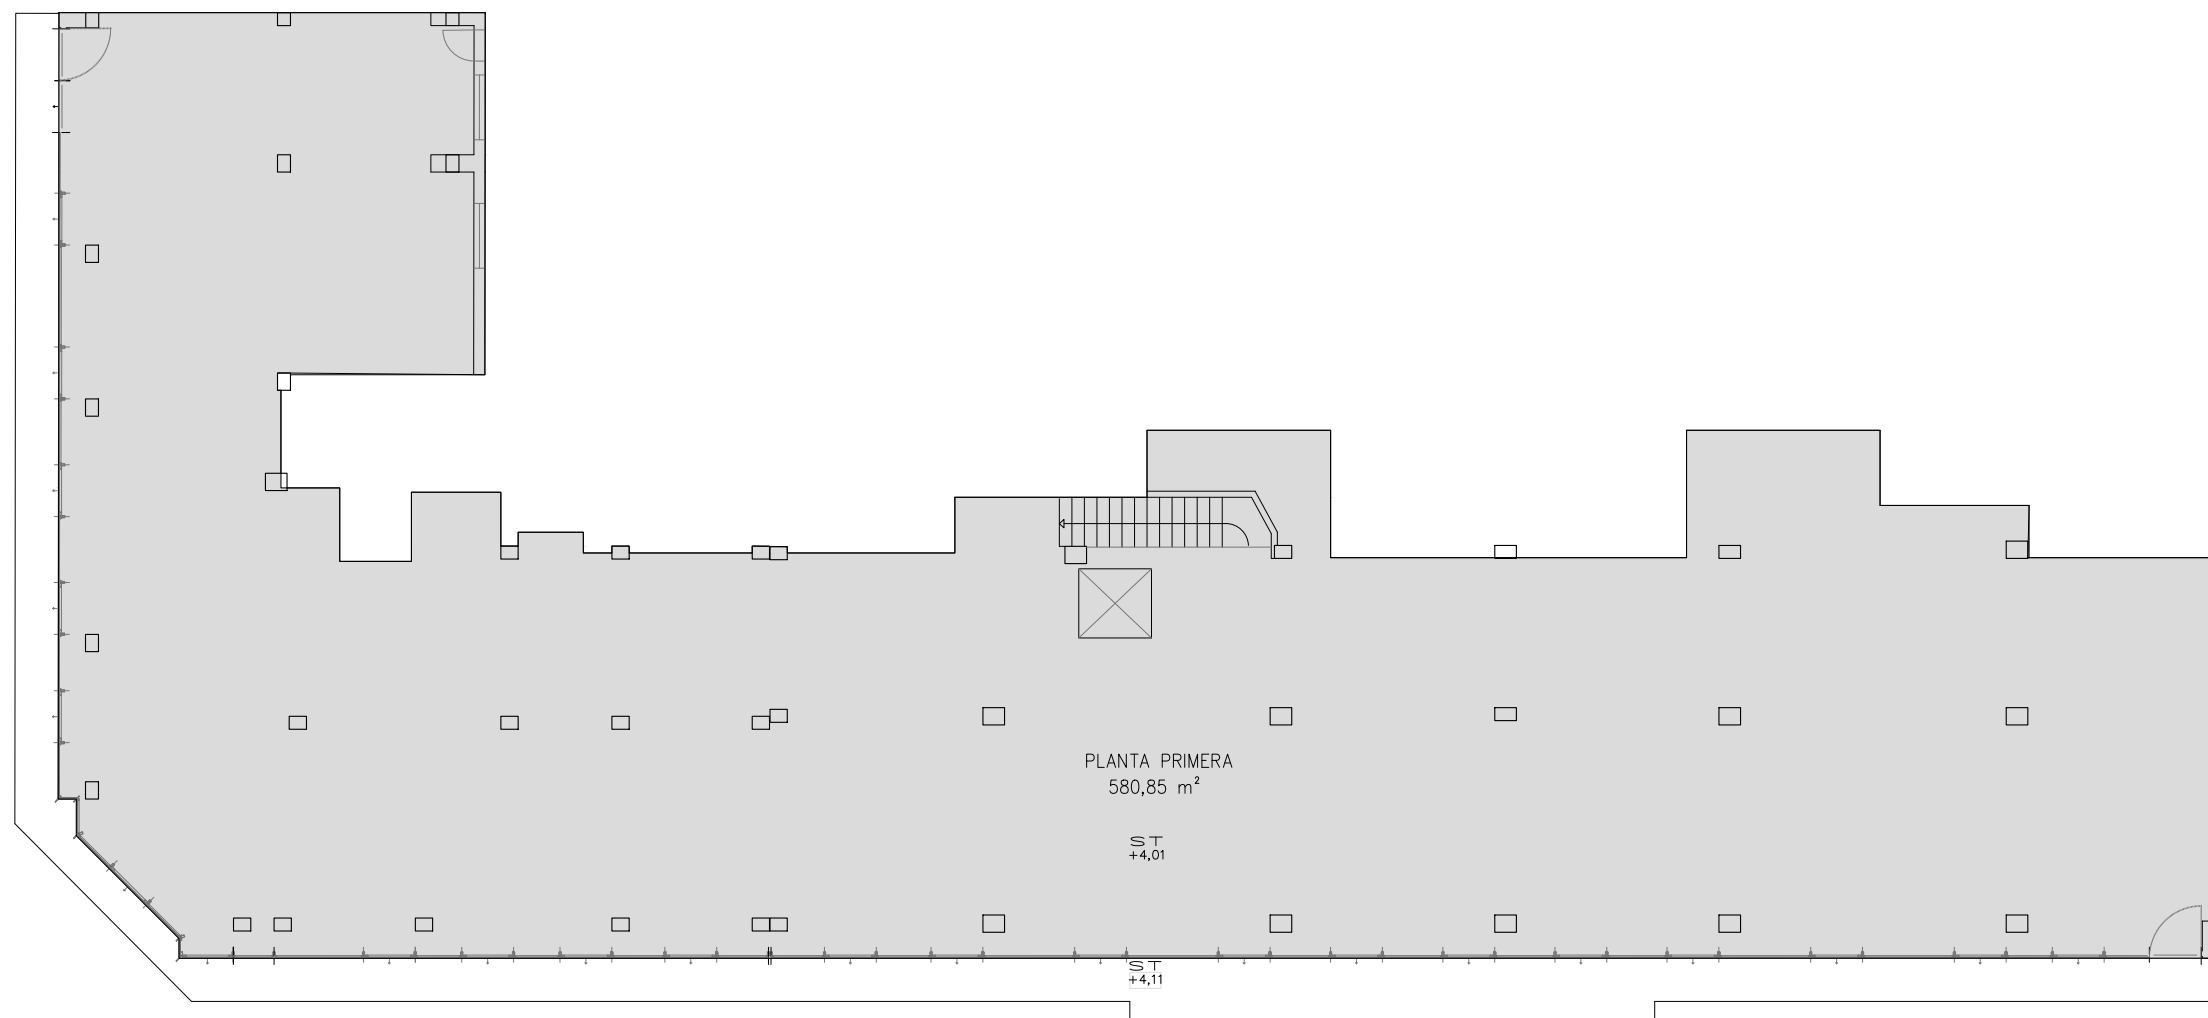

Escala 1:175