




EMPLAZAMIENTO:
Ctra. AEROPUERTO ang. Ctra. LOGROÑO.
ZARAGOZA

Planta Baja

LOCAL

99,57 m²

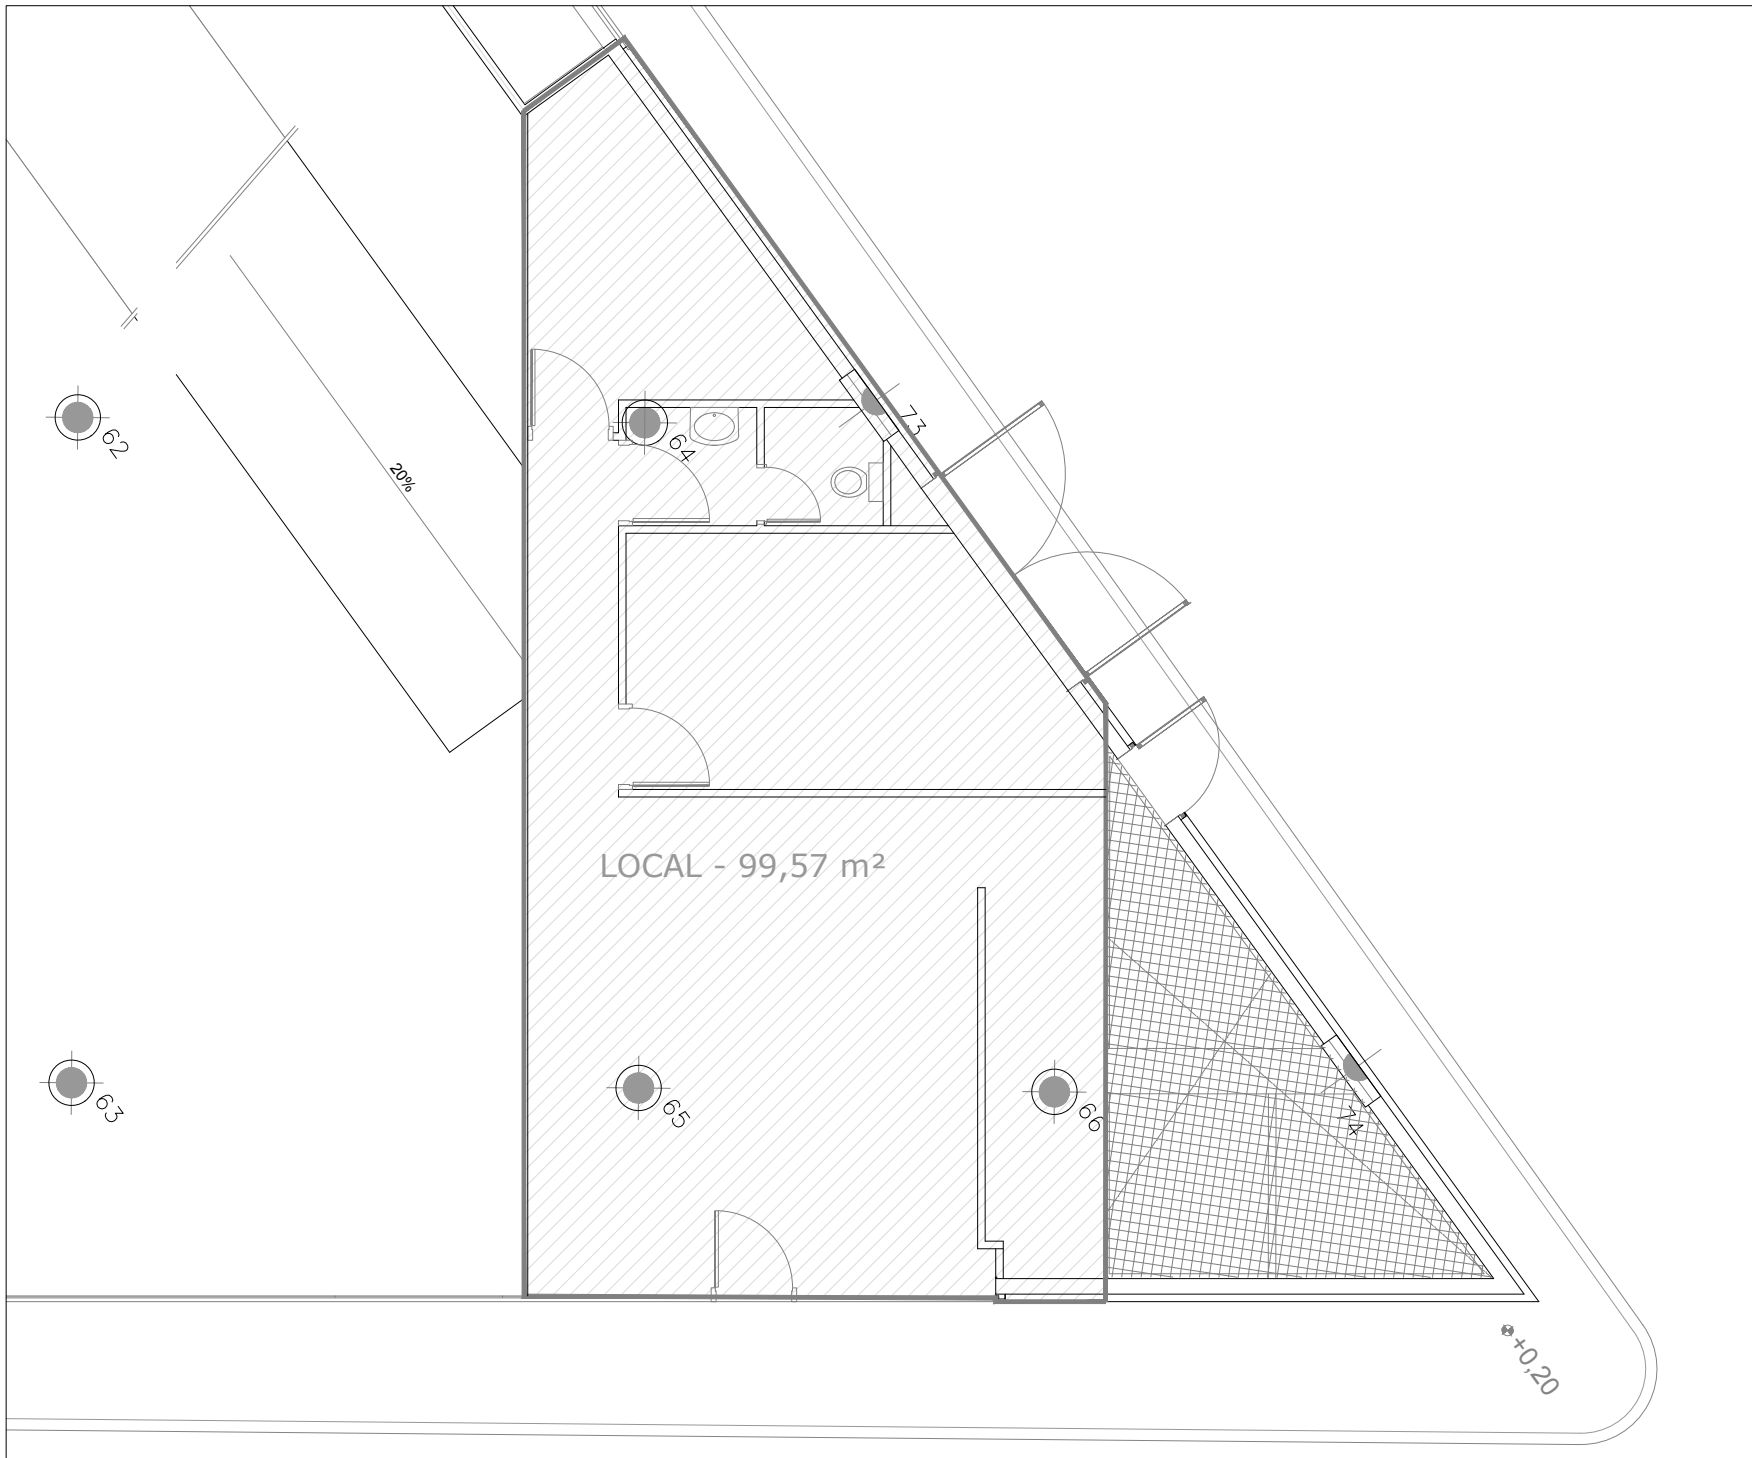

Escala 1:100