




EMPLAZAMIENTO:
Ctra. AEROPUERTO ang. Ctra. LOGROÑO.
ZARAGOZA

Planta Baja

LOCAL
949,98 m²

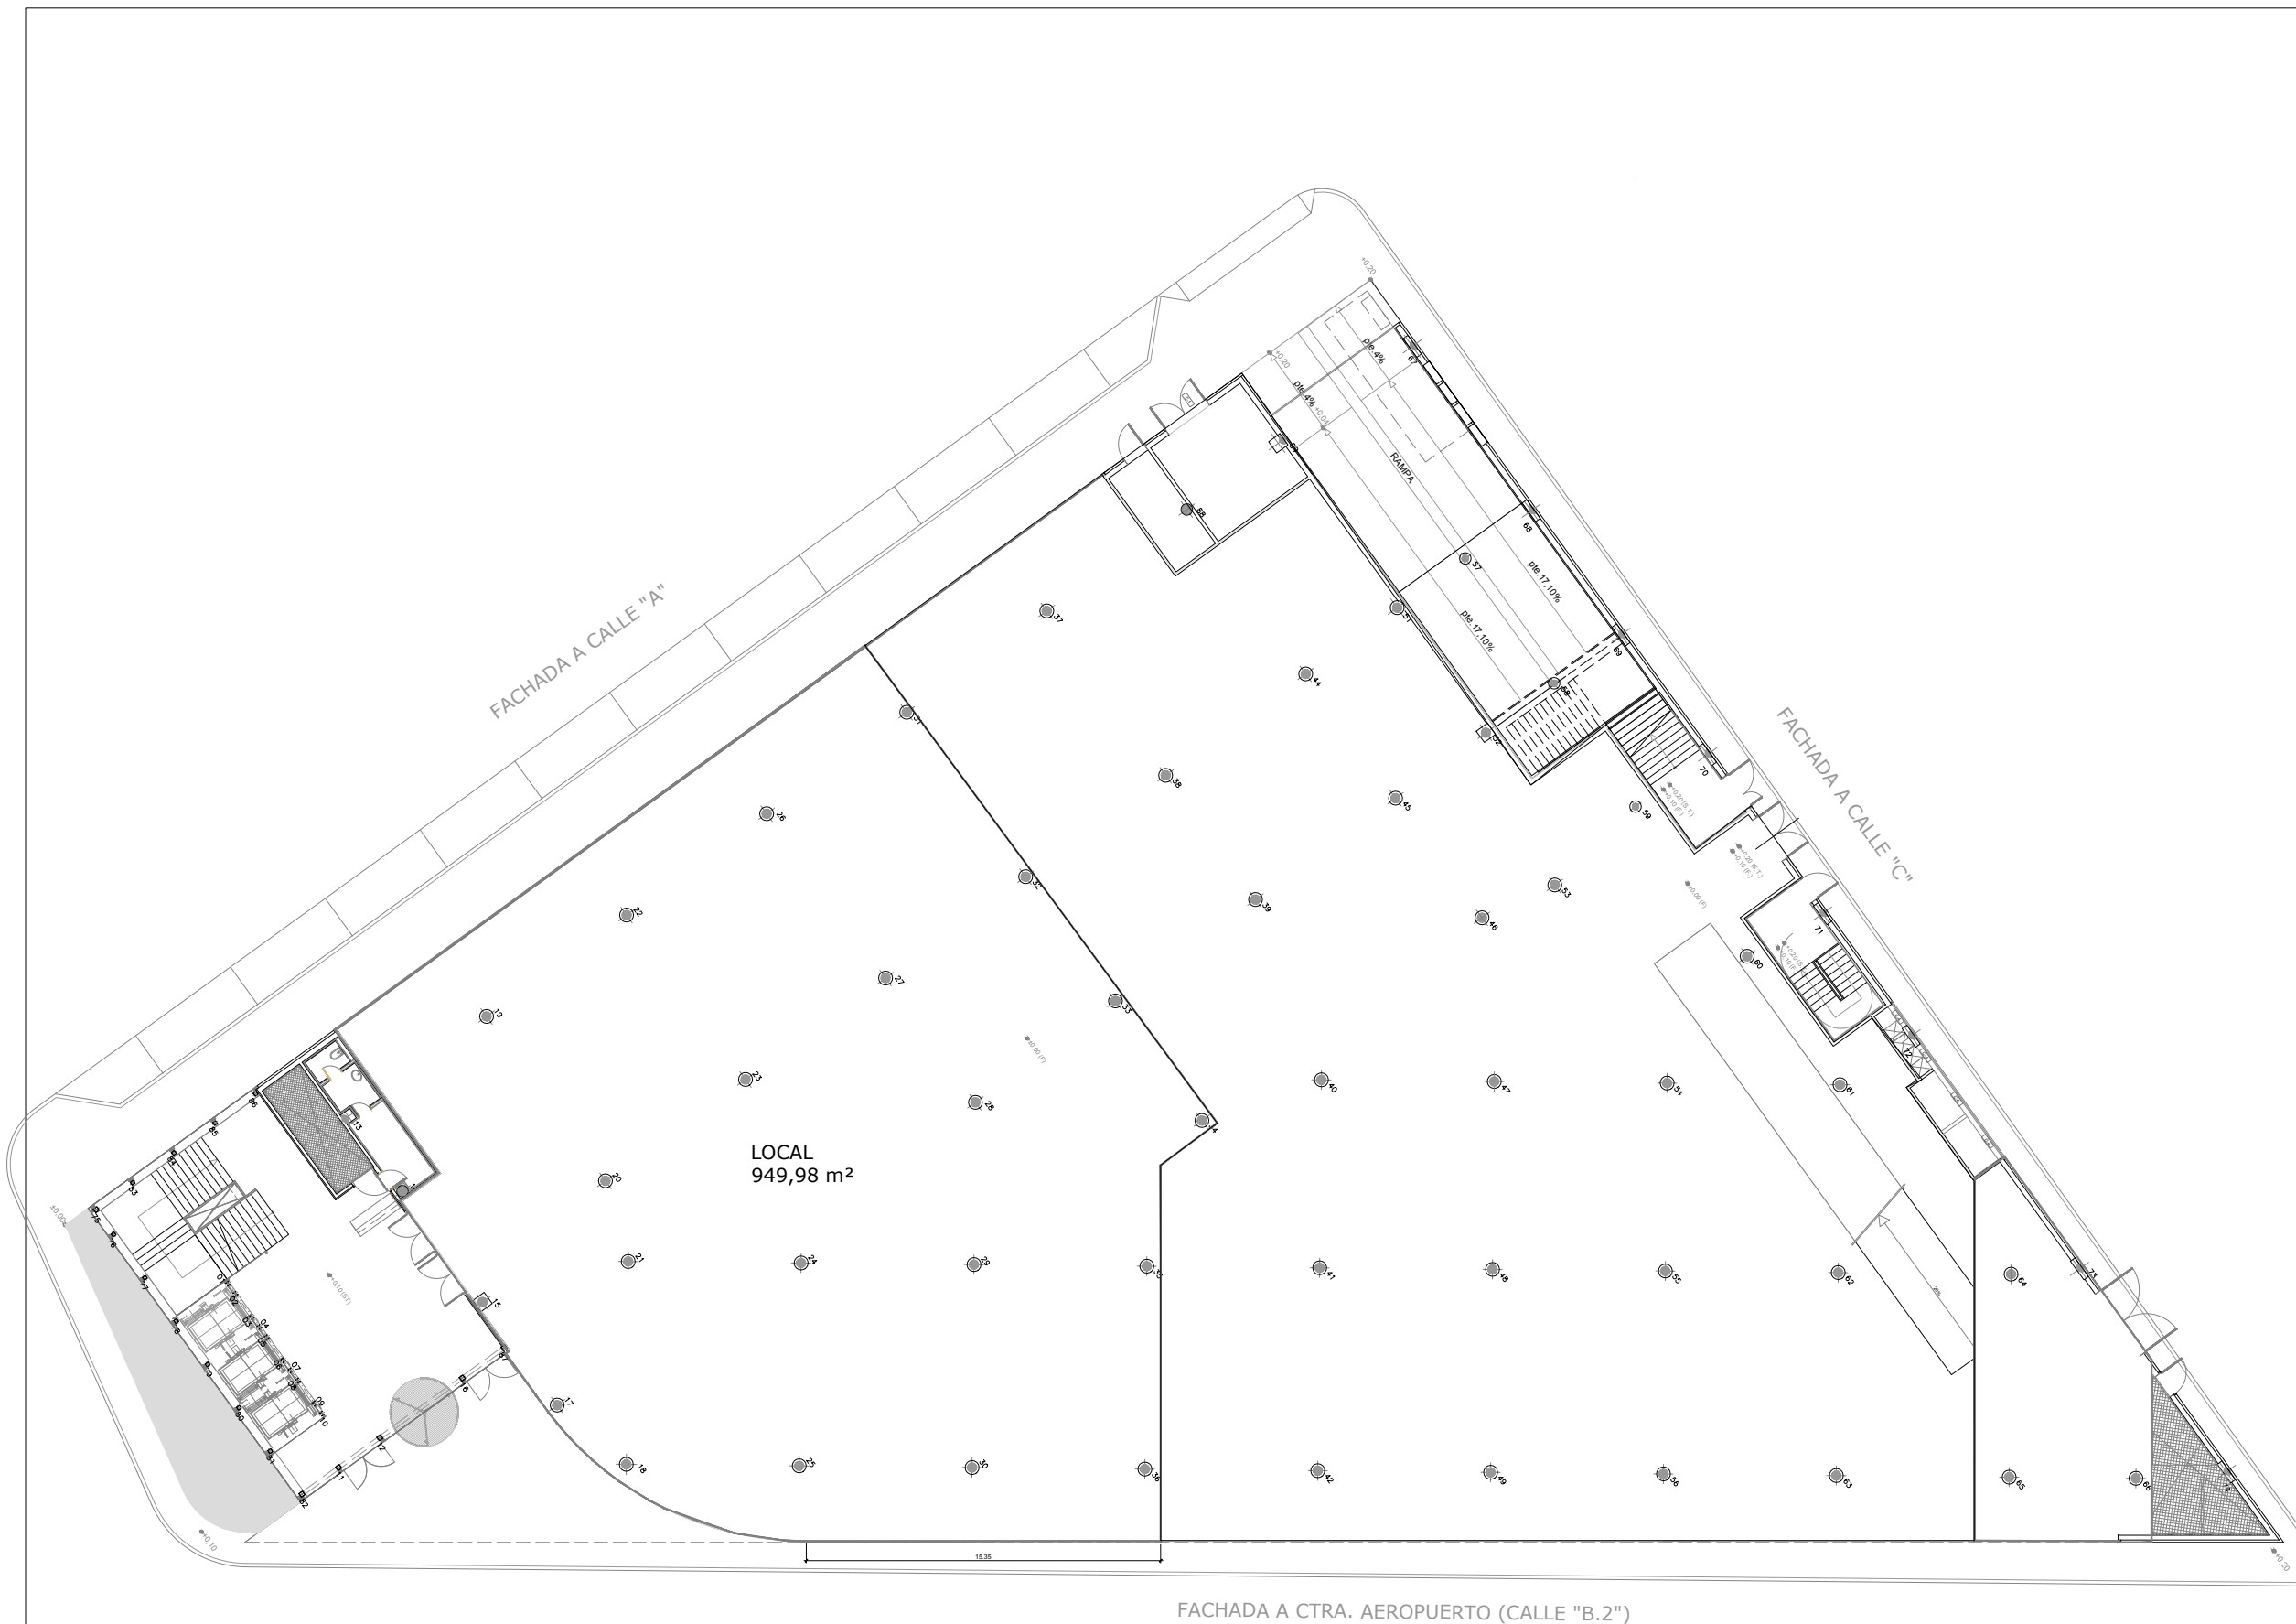

Escala 1:300