


LOCAL IRANZO

EMPLAZAMIENTO:
C/ Doctor Iranzo nº 18.
ZARAGOZA

SUP. TOTAL

258,04 m²

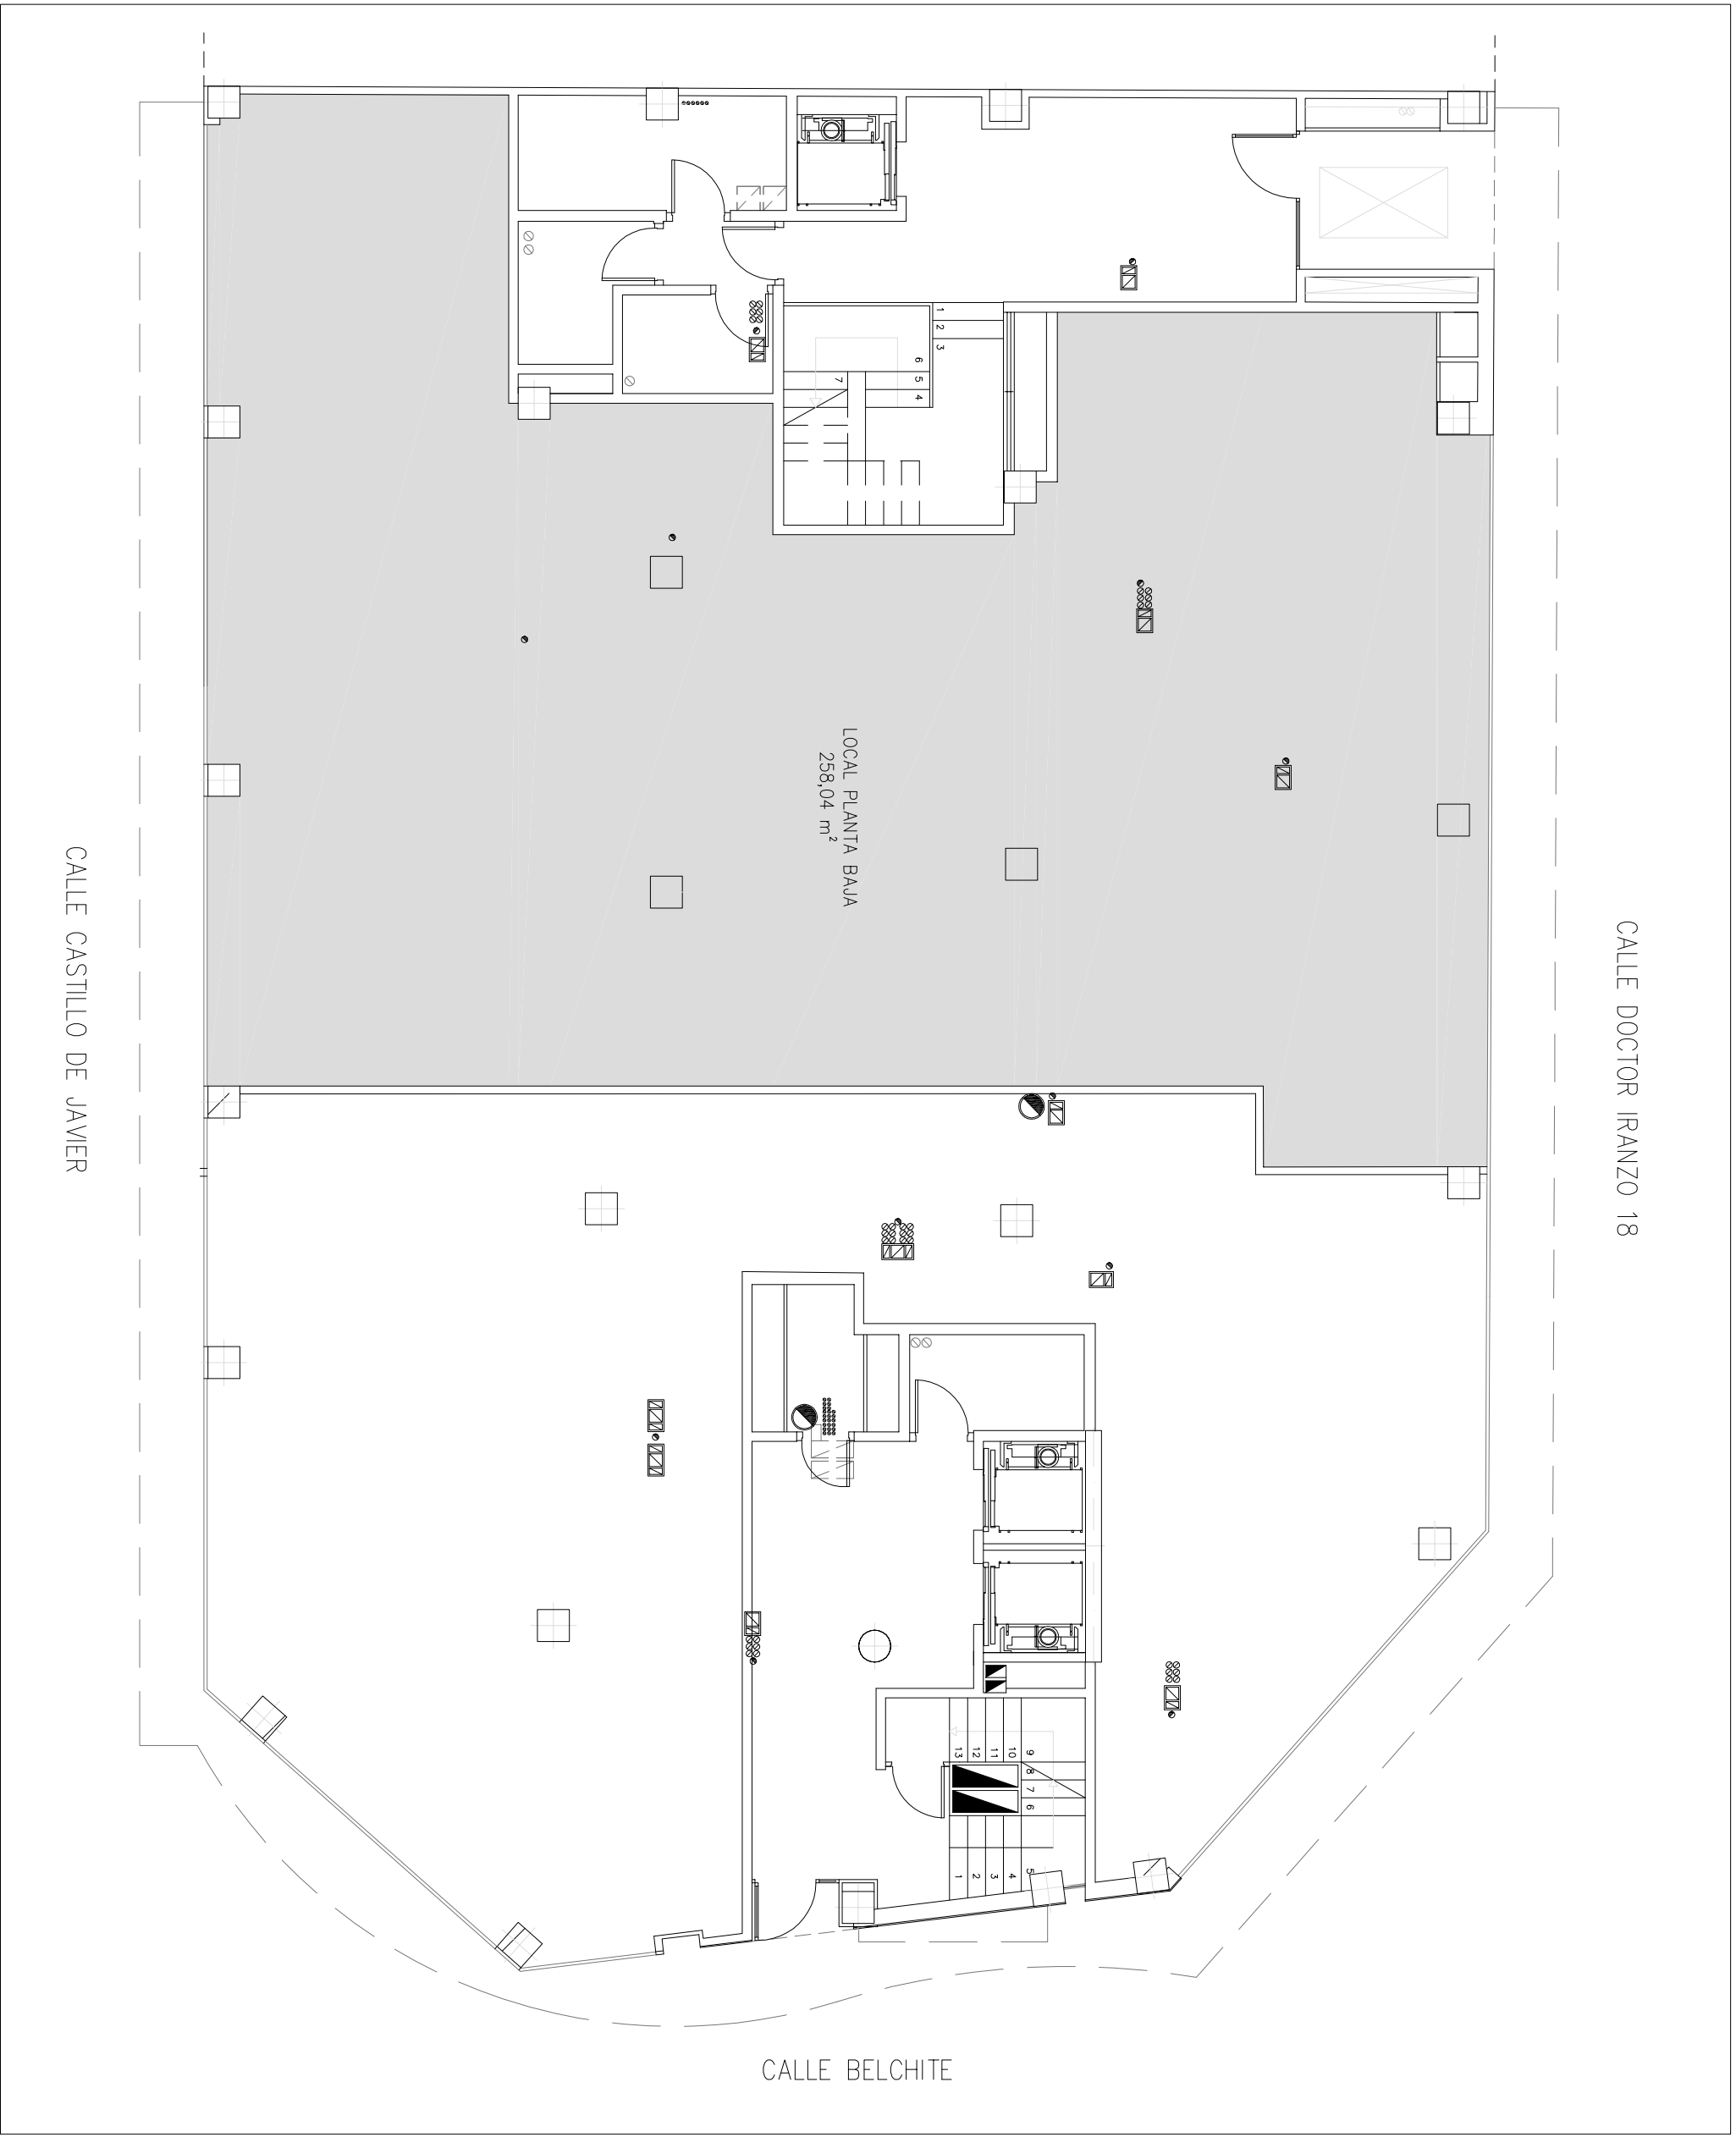

CALLE CASTILLO DE JAVIER

CALLE BELCHITE



Escala 1:100