




EDIFICIO CESULA

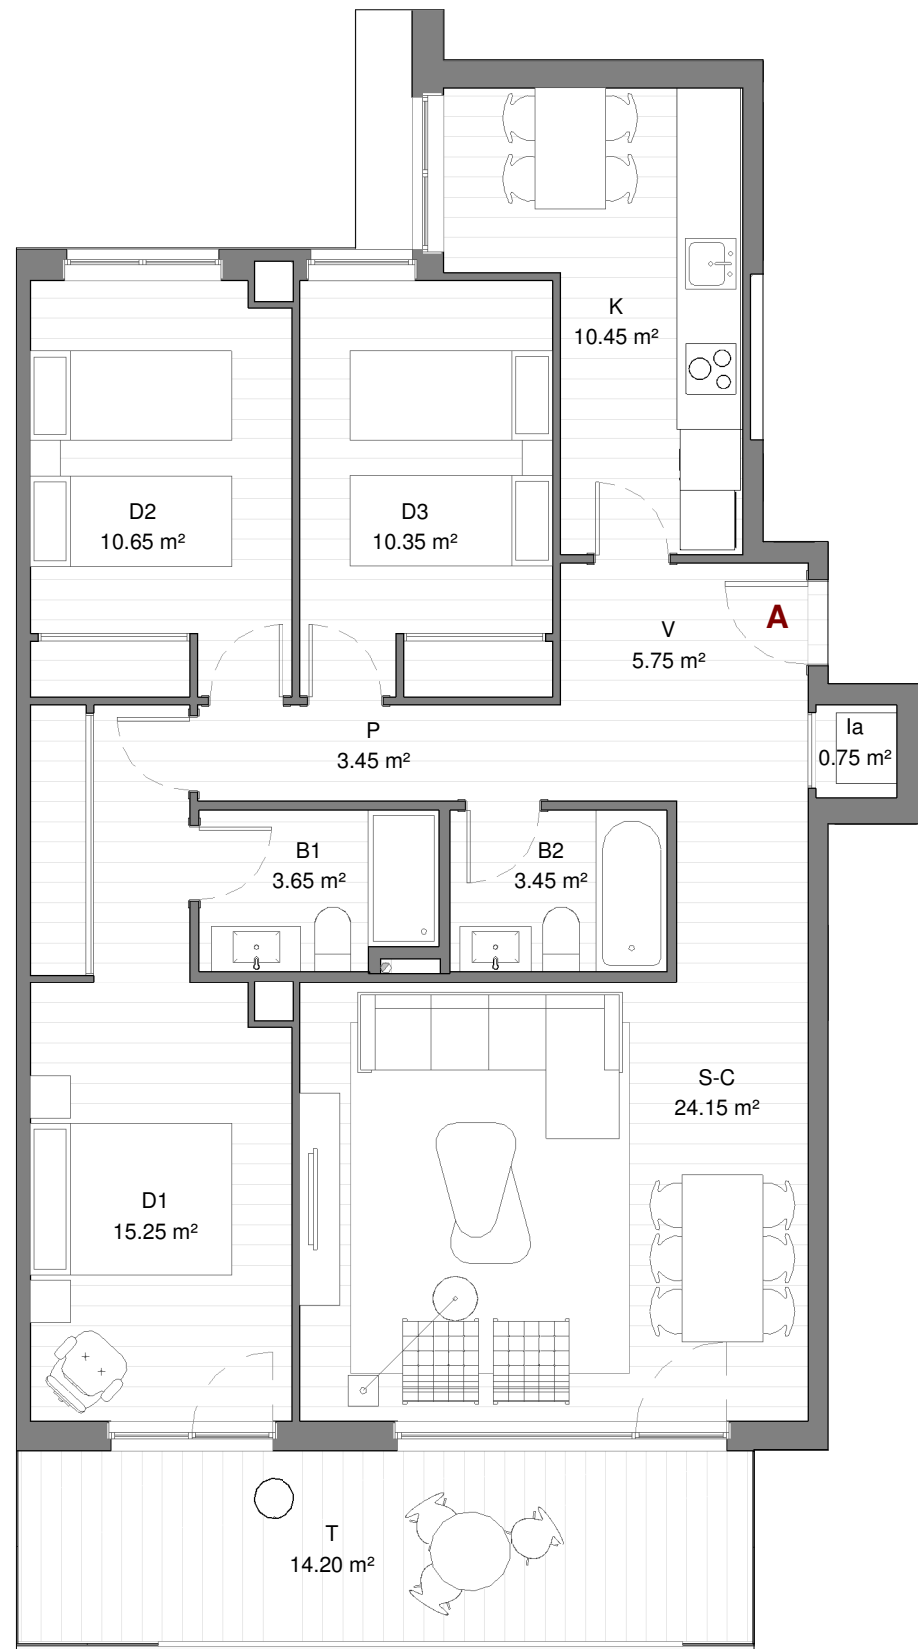

**DATOS DE VIVIENDA**

ESC	1
VIVIENDA	A
PLANTA	TIPO (1º A 5º)
ESCALA	1:75

**SUPERFICIES DE VIVIENDA**

SUP. ÚTIL INTERIOR	87.90 m²
SUP. ÚTIL EXTERIOR	14.20 m²
SUP. ÚTIL TOTAL	102.10 m²



Toda la información consignada en el RD 515/1989 de 21 de Abril se encuentra a disposición del cliente en nuestras oficinas. La información gráfica que contiene este documento es orientativa y ha sido elaborada a partir del proyecto básico del edificio pudiendo estar sujeta a modificaciones como consecuencia de exigencias técnicas, comerciales y jurídicas derivadas del proyecto de edificación y de su ejecución. La información descrita será válida hasta el fin de existencias. Todo el mobiliario que se muestra en éste documento se ha incluido a efectos meramente decorativos y orientativos, no formando parte en ningún caso de las viviendas objeto de venta.